



屋顶平面图 1:100

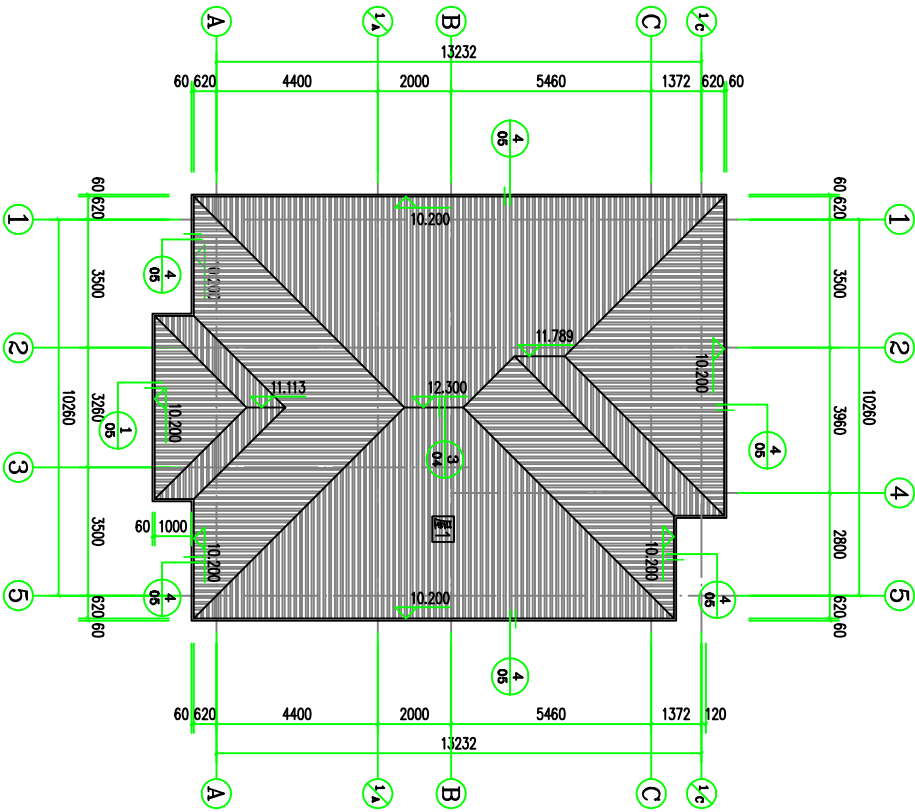

1-1剖面图 1:100

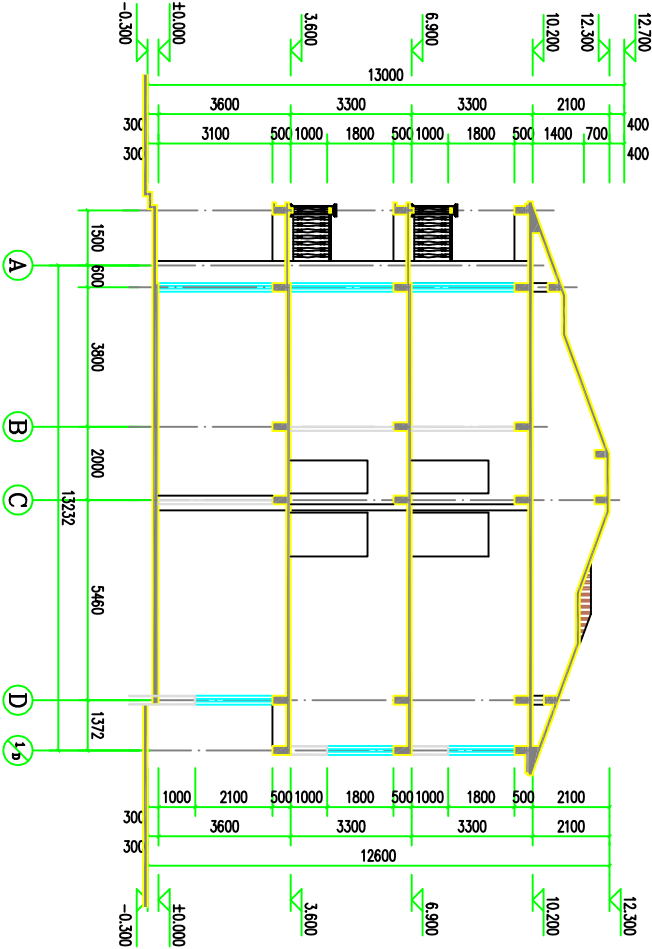

中 环 设 计  
ZHONGHUAN DESIGN

浙江新中环建筑设计有限公司

Zhejiang new central Architectural Design Co., Ltd.

工程地址: 杭州湾跨海大桥

Project address: Hangzhou Bay跨海大桥

证书编号: A133000701

Certificate number

证书等级: 甲级

Certificate level

证书编号: A233000708

Certificate number

合作设计单位:

Jointly designed with:

建设单位:

Client:

项目名称:

Project name:

工程名称:

Project name:

工程名称:

设计阶段	施工图	工程编号	
图号	建筑-04	子项目编号	
出图日期	2018.6	版本	
Date		Revno	