


专业	签字
景观	
专业	签字
道路桥梁	
专业	签字
暖通	
专业	签字
给排水电气	
专业	签字
建筑结构	
会签	

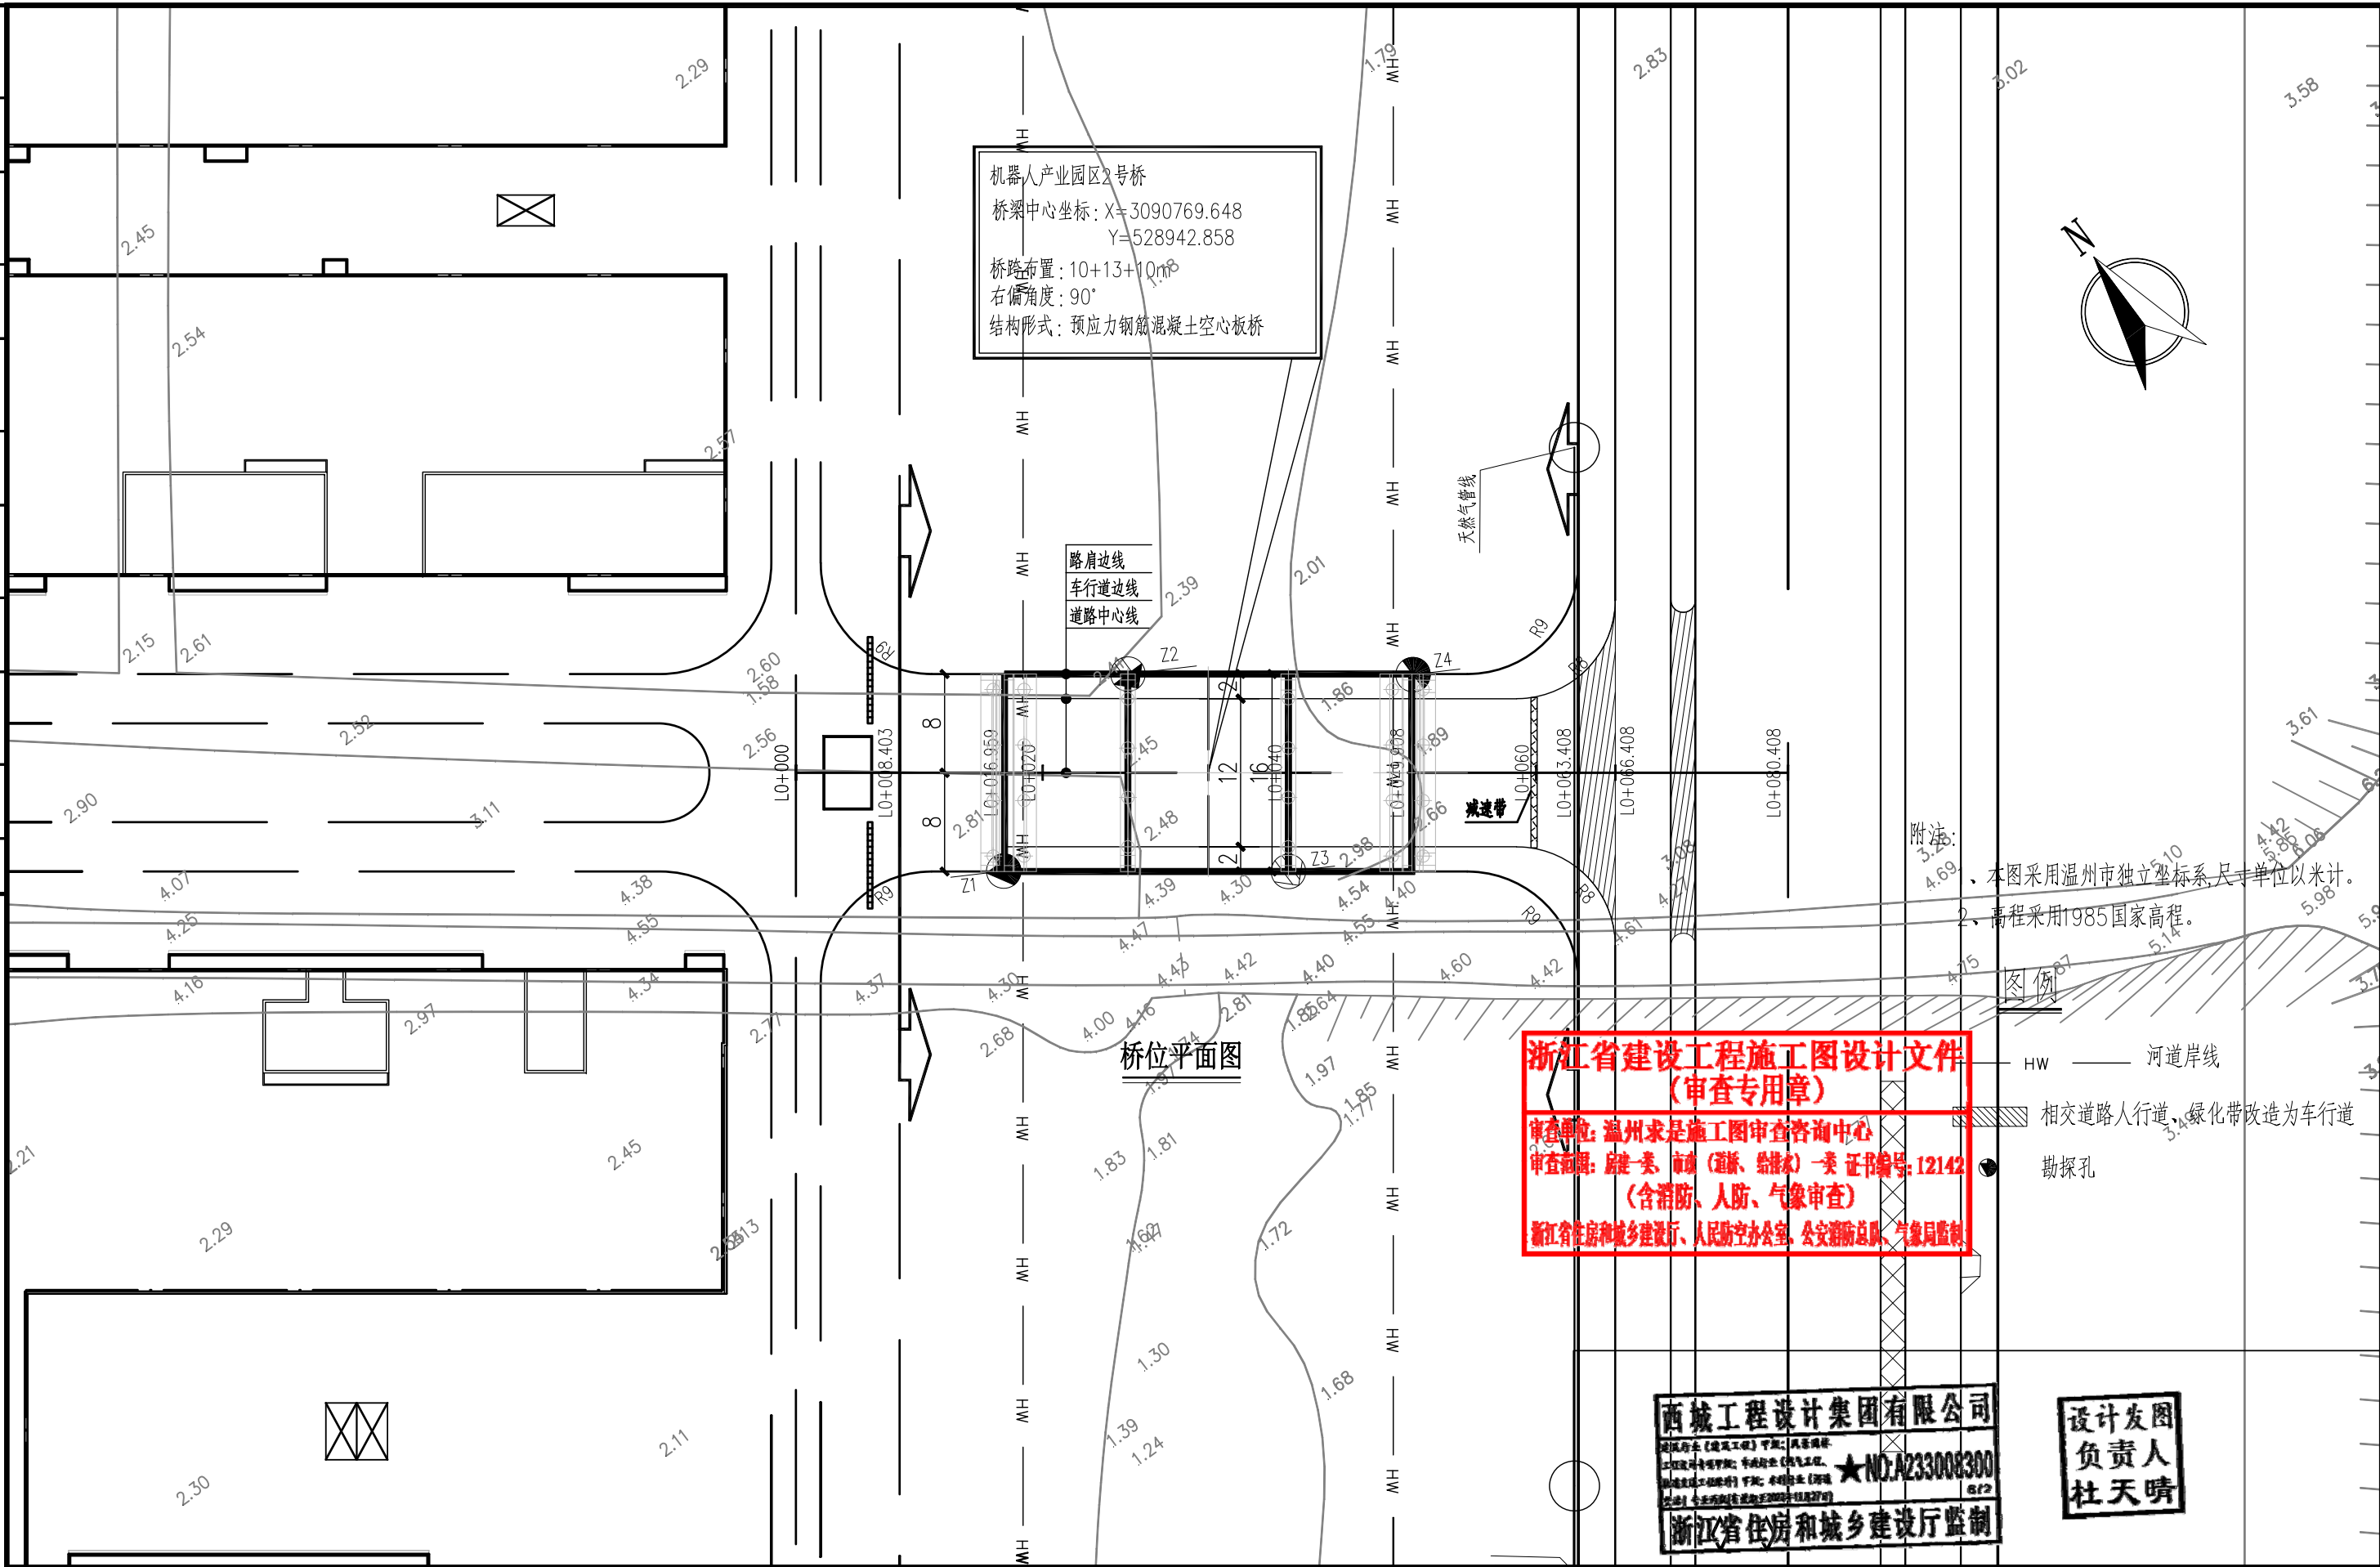

**浙江省建设工程施工图设计文件  
(审查专用章)**  
 审查单位: 温州求是施工图审查咨询中心  
 审查日期: 房建一类、市政(道路、给排水)一类 证书编号: 12142  
 (含消防、人防、气象审查)  
 浙江省住房和城乡建设厅、人防办、公安消防总队、气象局监制

**西城工程设计集团有限公司**  
 浙江省住房和城乡建设厅监制  
 ★NO.A233008300  
 5/2

设计发图  
 负责人  
**杜天晴**

项目负责人	张仲品	张仲品	审定	王哲	王哲	工程名称	瓯江口机器人产业园项目桥梁工程设计	工程编号	S2021B1-B027	设计阶段	施工图
专业负责	张仲品	张仲品	审核	潘朝波	潘朝波	子项名称	桥梁工程	图名	二号桥 桥位平面图		
设计	张仲品	张仲品	校对	胡舒萍	胡舒萍	建设单位	温州市瓯江口开发建设投资集团有限公司				

<b>西城工程设计集团</b> Xicheng Engineering Design Group		证书等级:	市政甲级 建筑甲级 风景园林专项甲级
专业	桥梁	比例	1:500
日期	2021.11	图号	QL-003-01