由 Autodesk 教育版产品制作

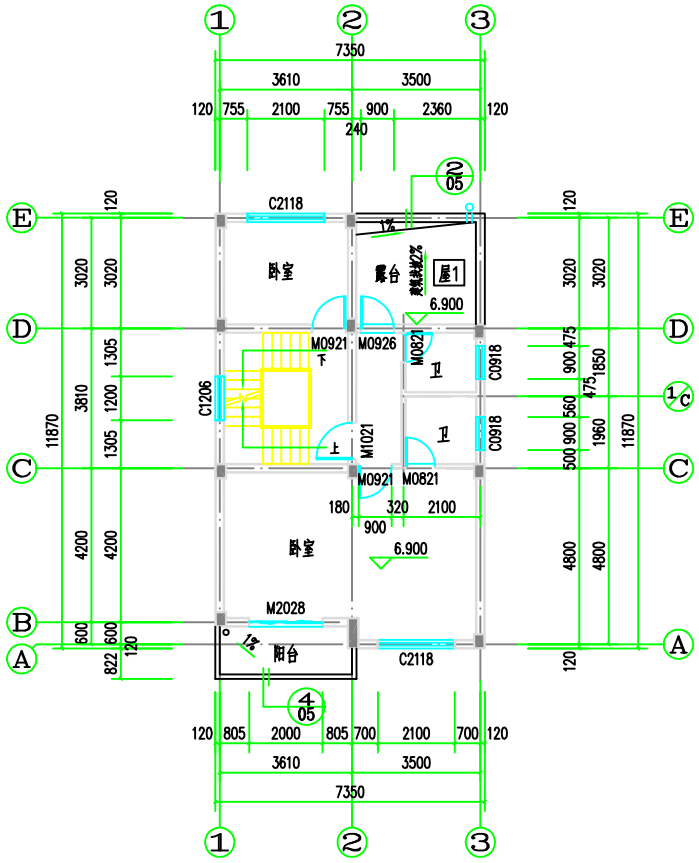

三层平面图 1:100

注：本层建筑面积为77.175m²
（其中包括阳台面积2.666m²）

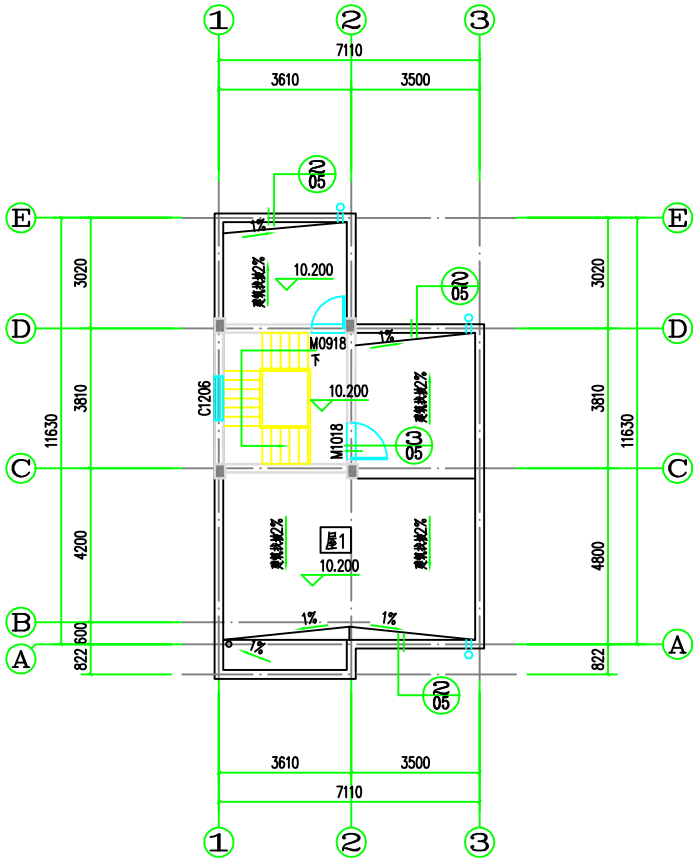

屋顶平面图 1:100

注：楼梯间层高低于2.20m，故不计入总建筑面积。

中 环 设 计
ZHONGHUAN DESIGND

浙江新中环建筑设计有限公司
Zhejiang new central Architectural Design Co.,Ltd.

证书等级：建筑甲级 Certificate Level	证书编号：A133000701 Certificate number
证书等级：市政园林乙级 Certificate Level	证书编号：A233000708 Certificate number

合作设计单位：Jointly designd with

建设单位：Client
陈城户

工程名称：Project
灵昆街道上岩头村陈城户)等危房拆建工程

子项名称：Item
民房

图 名：Drawing title
三层、屋顶平面图

	实名 Real name	签名 Signature	日期 Date
审定 Authorized by			
审核 Reviewed			
工程负责 Project director			
专业负责 Discipline Responsible by			
设计 Designed by	庞素娟		
制图 Drawn by	庞素娟		
校对 Chcked by			

会签 Countersign

建筑 Arch		电气 Elec	
结构 Stur		暖通 Hvac	
给排水 Plum		工艺 Technology	

盖章：未盖出图专用章无效 Seal

设计阶段 Design phase	施工图	工程编号 Project no.	
图号 Drawing no.	建施-03	子项编号 Sub job no.	
出图日期 Date	2018.6	版次 Rev.no	

由 Autodesk 教育版产品制作