由 Autodesk 教育版产品制作

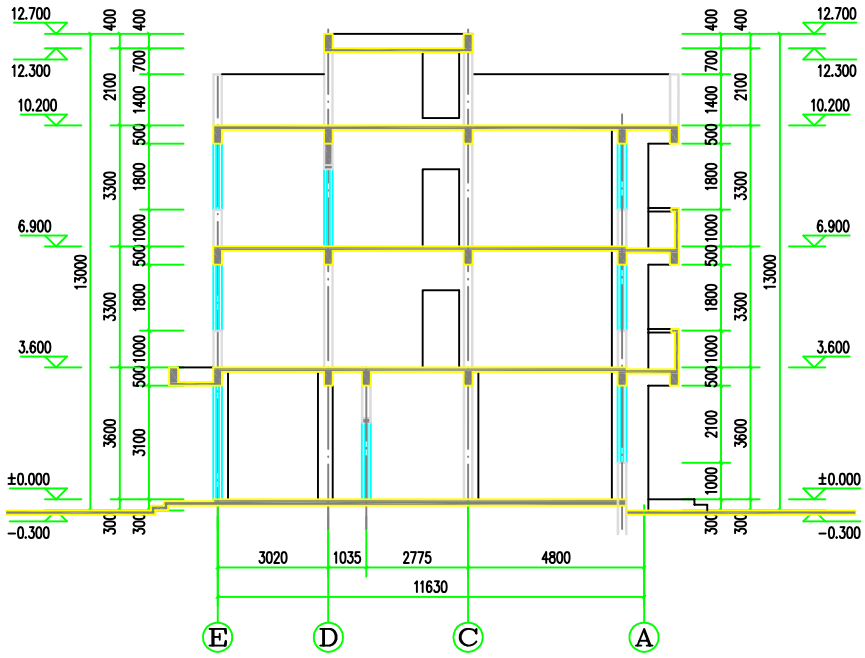

1-1剖面图 1:100

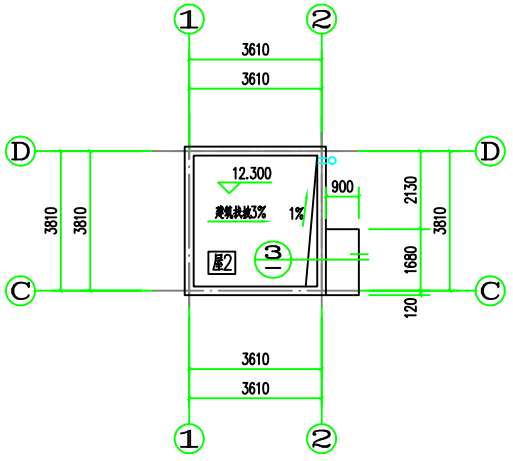

梯间屋顶平面图 1:100

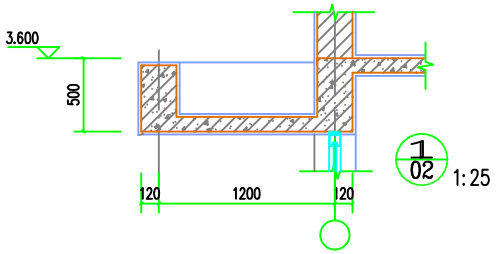

1/02 1:25

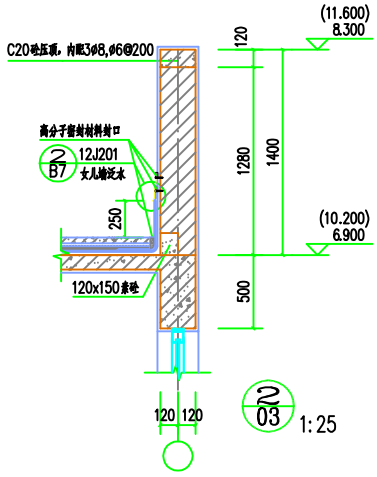

2/03 1:25

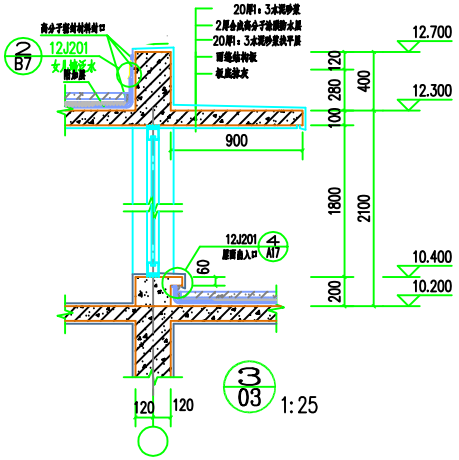

3/03 1:25

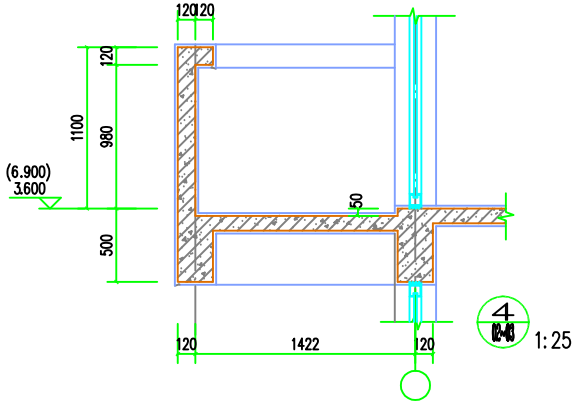

4/A4 1:25

中环设计 ZHONGHUAN DESIGND			
浙江新中环建筑设计有限公司 Zhejiang new central Architectural Design Co.,Ltd. 证书等级：建筑甲级 Certificate Level 证书编号：A133000701 Certificate number 证书等级：市政甲级乙级 Certificate Level 证书编号：A233000708 Certificate number			
合作设计单位： Jointly designd with			
建设单位： Client	陈域户		
工程名称： Project	灵昆街道上岩头村陈域户D级危房拆建工程		
子项名称： Item	民房		
图名： Drawing title	剖面图 节点详图		
	实名 Real name	签名 Signature	日期 Date
审定 Authorized by			
审核 Reviewed			
工程负责 Project director			
专业负责 Discipline Responsible by			
设计 Designed by	庾素娟		
制图 Drawn by	庾素娟		
校对 Chcked by			
会签 Countersign			
建筑 Arch		电气 Elec	
结构 Stur		暖通 Hvac	
给排水 Plum		工艺 Technology	
盖章： 未盖出图专用章无效 Seal			
设计阶段 Design phase	施工图	工程编号 Project no.	
图号 Drawing no.	建施-05	子项编号 Sub job no.	
出图日期 Date	2018.6	版次 Rev.no	

由 Autodesk 教育版产品制作