
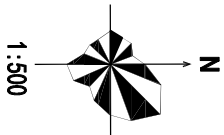


灵昆街道周宅村周国孟户D级危房拆建——总平面图

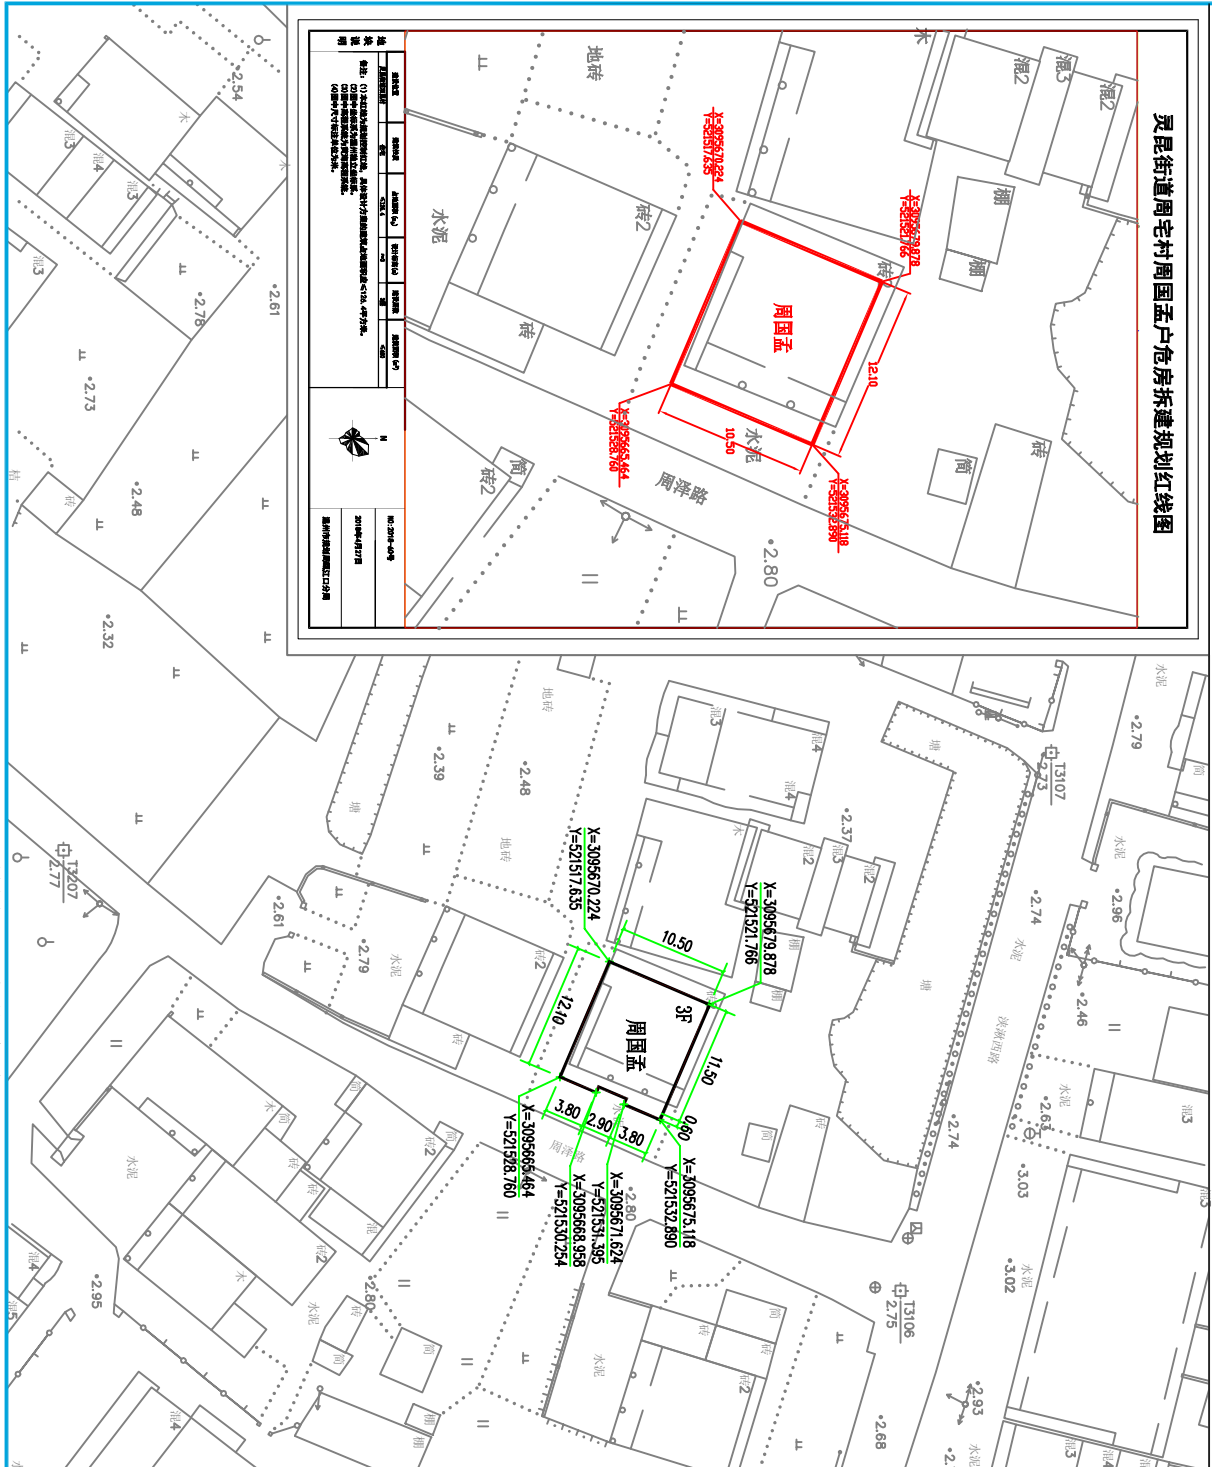


经济技术指标

指 标	总 计
建设占地面积	126.4m²
建设占地面积	126.31m²
总建筑面积	399.99m²

附注说明：
1、本图根据甲方提供的规划条件进行设计。
2、本工程采用真高程系统，温州市地形图，图中所注建筑物之间尺寸为建筑物外墙皮尺寸，所述坐标为建筑物一层外墙皮交点坐标。
3、图中所注的尺寸和标高均以米为单位。
4、图中所注的尺寸和标高均以米为单位。
5、场地标高为暂定。
6、建筑面积极其复杂，浙江省房屋建筑测量实施细则（试行）执行。容积率指标计算以温州市《2014》58号为依据。
7、未尽事宜执行《温州市城市规划设计技术管理规定》（试行）和国家和地方现行规范、标准。

层数	建筑高度
室内地坪至檐口 30m	
一层高 3.3m	11.55m
二、三层高 3.3m	
建筑总高 11.55m	

区位示意图

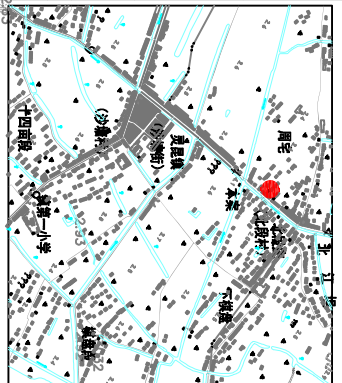

中 环 设 计
ZHONGHUAN DESIGN

浙江新中环建筑设计有限公司
Zhejiang new central Architectural Design Co., Ltd.
证书编号: A133000701
Certificate number: A133000701
证书等级: 甲级
Certificate level: A133000706

合作设计单位:
only designed with

建设单位:
周国孟户

工程名称:
灵昆街道周宅村周国孟户D级危房拆建

图 名:
总平面图

设计人:
周国孟

审核人:
周国孟

设计日期:
2018.6

出图日期:
2018.6

设计阶段:
方案

工程编号:
项目-01

子项目编号:
项 水