	实 名	签 名
项目负责人	吴荣欣	吴荣欣
专业负责人	吴荣欣	
设 计 人	叶剑锋	叶剑锋

注册（执业）章

预留章

出图章

审图章

竣工章

2.5mm厚铝单板

6Low-E+12A+6中空钢化均质玻璃

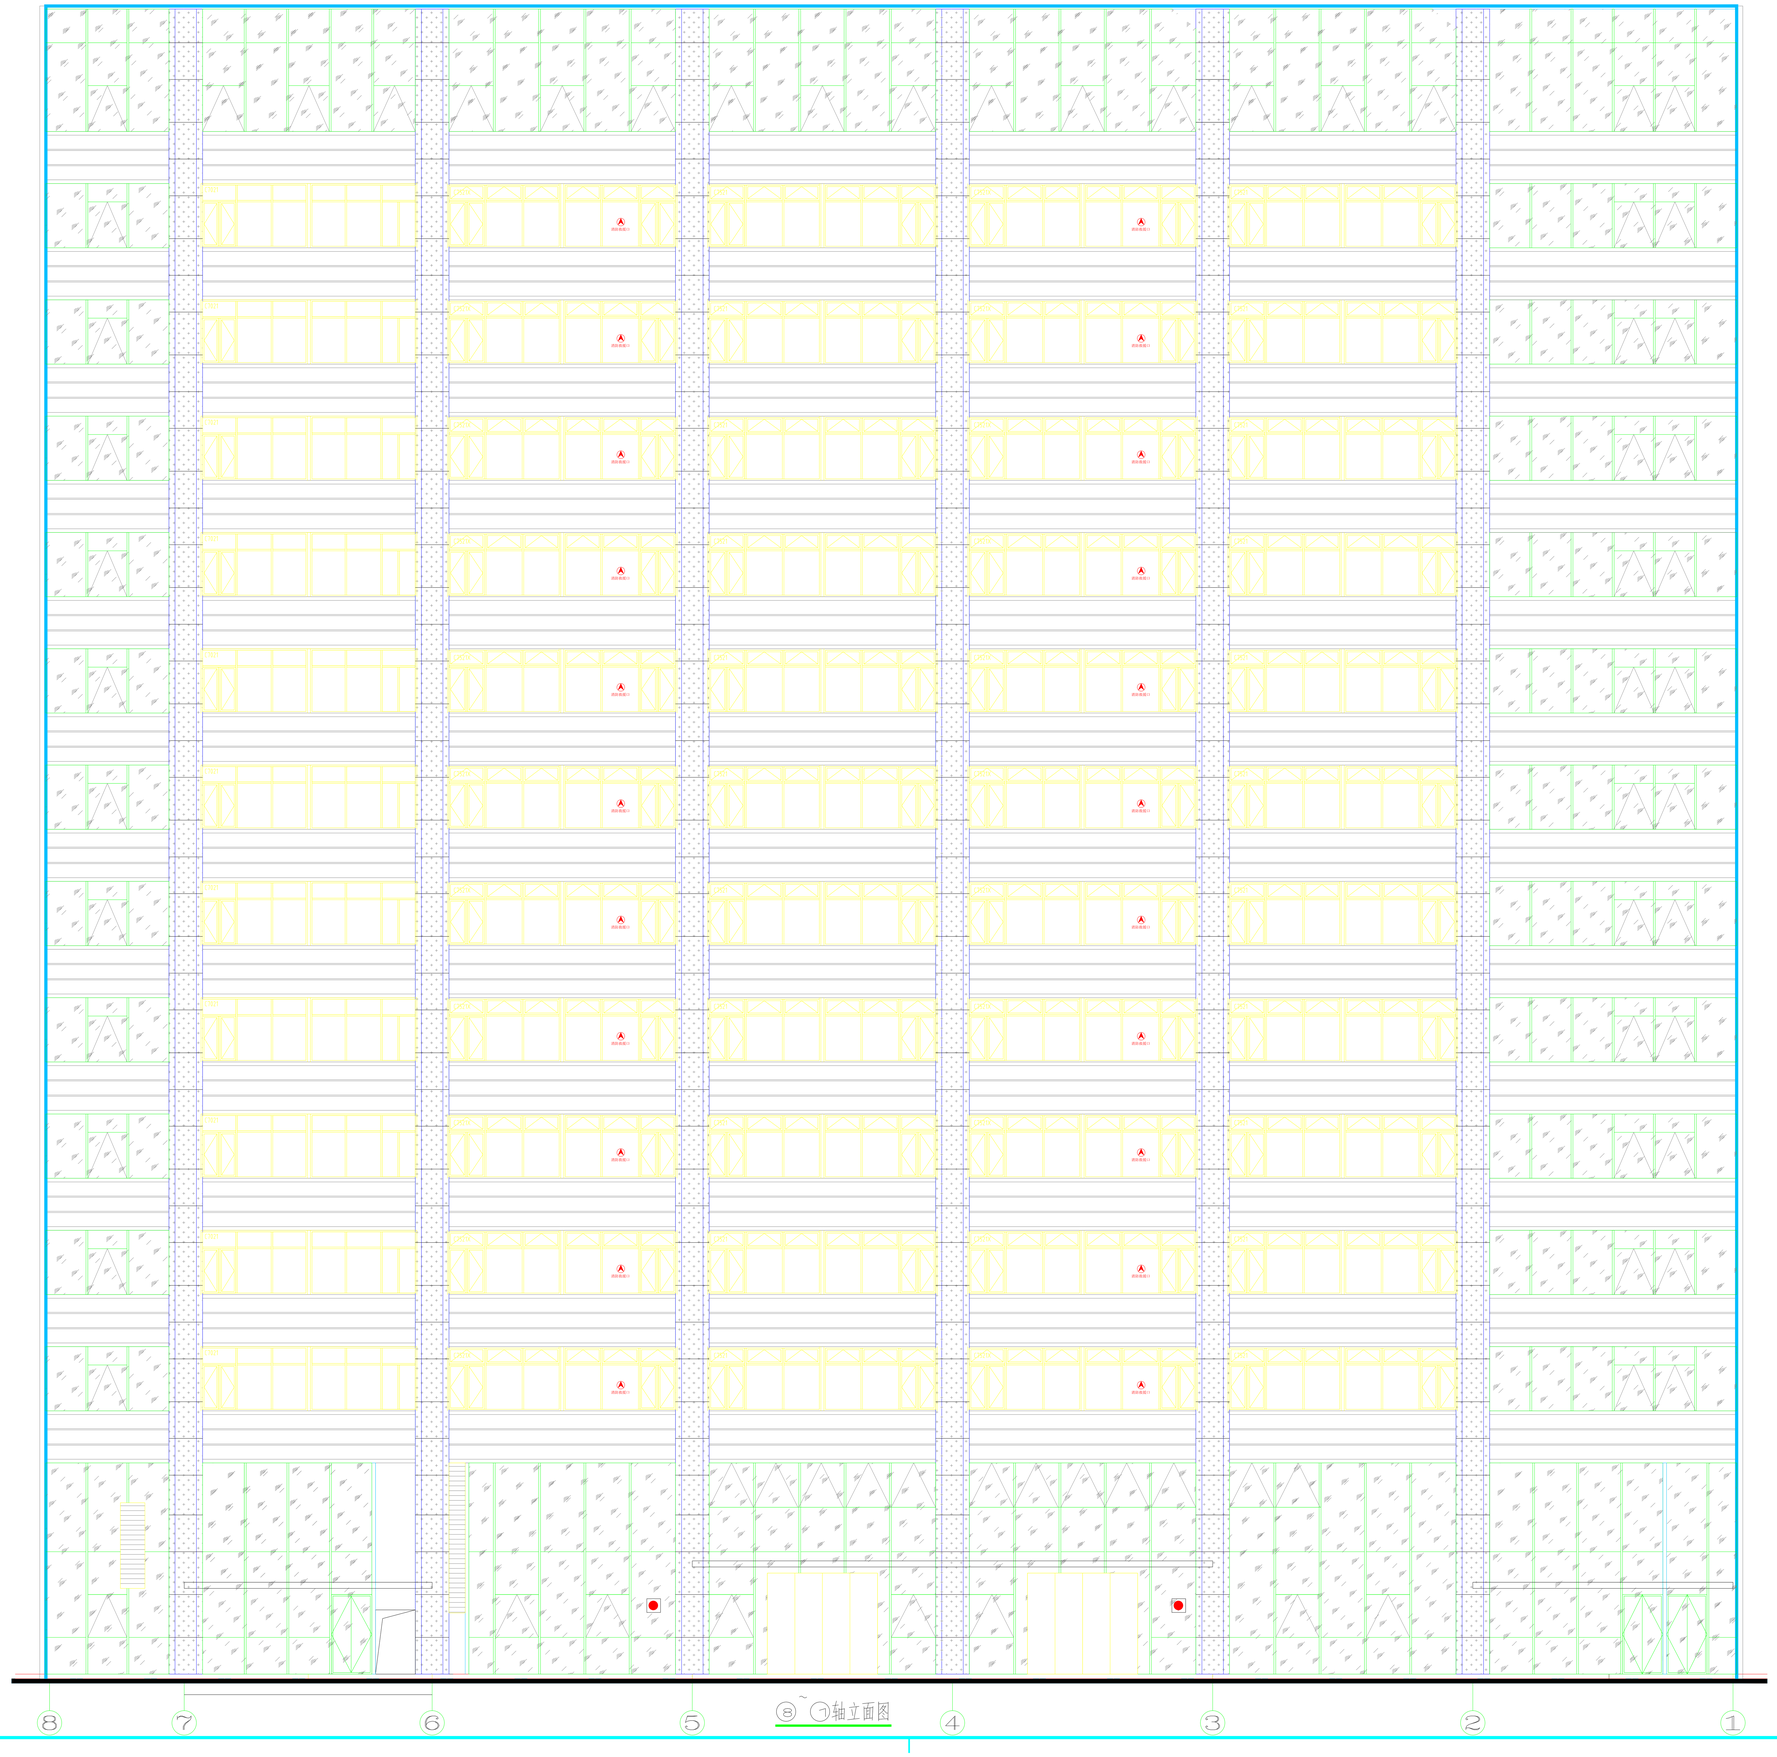

会签栏	专 业	实 名	签 名
	建 筑		
	结 构		
	电 气		
	弱 电		
	给排水		
	暖 通		
	景 观		
	装 修		

备注栏

修改记录：
修改日期：
修改原因：

设计单位

众生设计集团有限公司
Johnson Design Group Co.,Ltd
浙江省温州市鹿城区康源大楼南楼二层203室
TEL:0577-28878002 FAX:0577-28808088

建筑行业（建筑工程）甲级
风景园林工程设计专项乙级 A233000274
市 政 行 业 乙 级

	实 名	签 名
审 定 人	陈月和	陈月和
项目负责人	吴荣欣	吴荣欣
专业负责人	吴荣欣	
审 核 人	薛志军	薛志军
校 对 人	陈爱钗	陈爱钗
设 计 人	叶剑锋	叶剑锋

建设单位
温州发扬科技有限公司

工程名称
LED办公照明系列产品制造基地项目

子项名称
5#生产车间

图纸名称

工程编号	版 本 号	出图日期
19-Z22	1.0	2022.06
设计阶段	图 别	图 号
施 工 图	建 筑	17

未加盖本公司出图章无效 A1