


温州瓯江口新区浅滩一期起步区B-09C街坊东区地块项目设计方案总平面图（工程规划许可证附图）

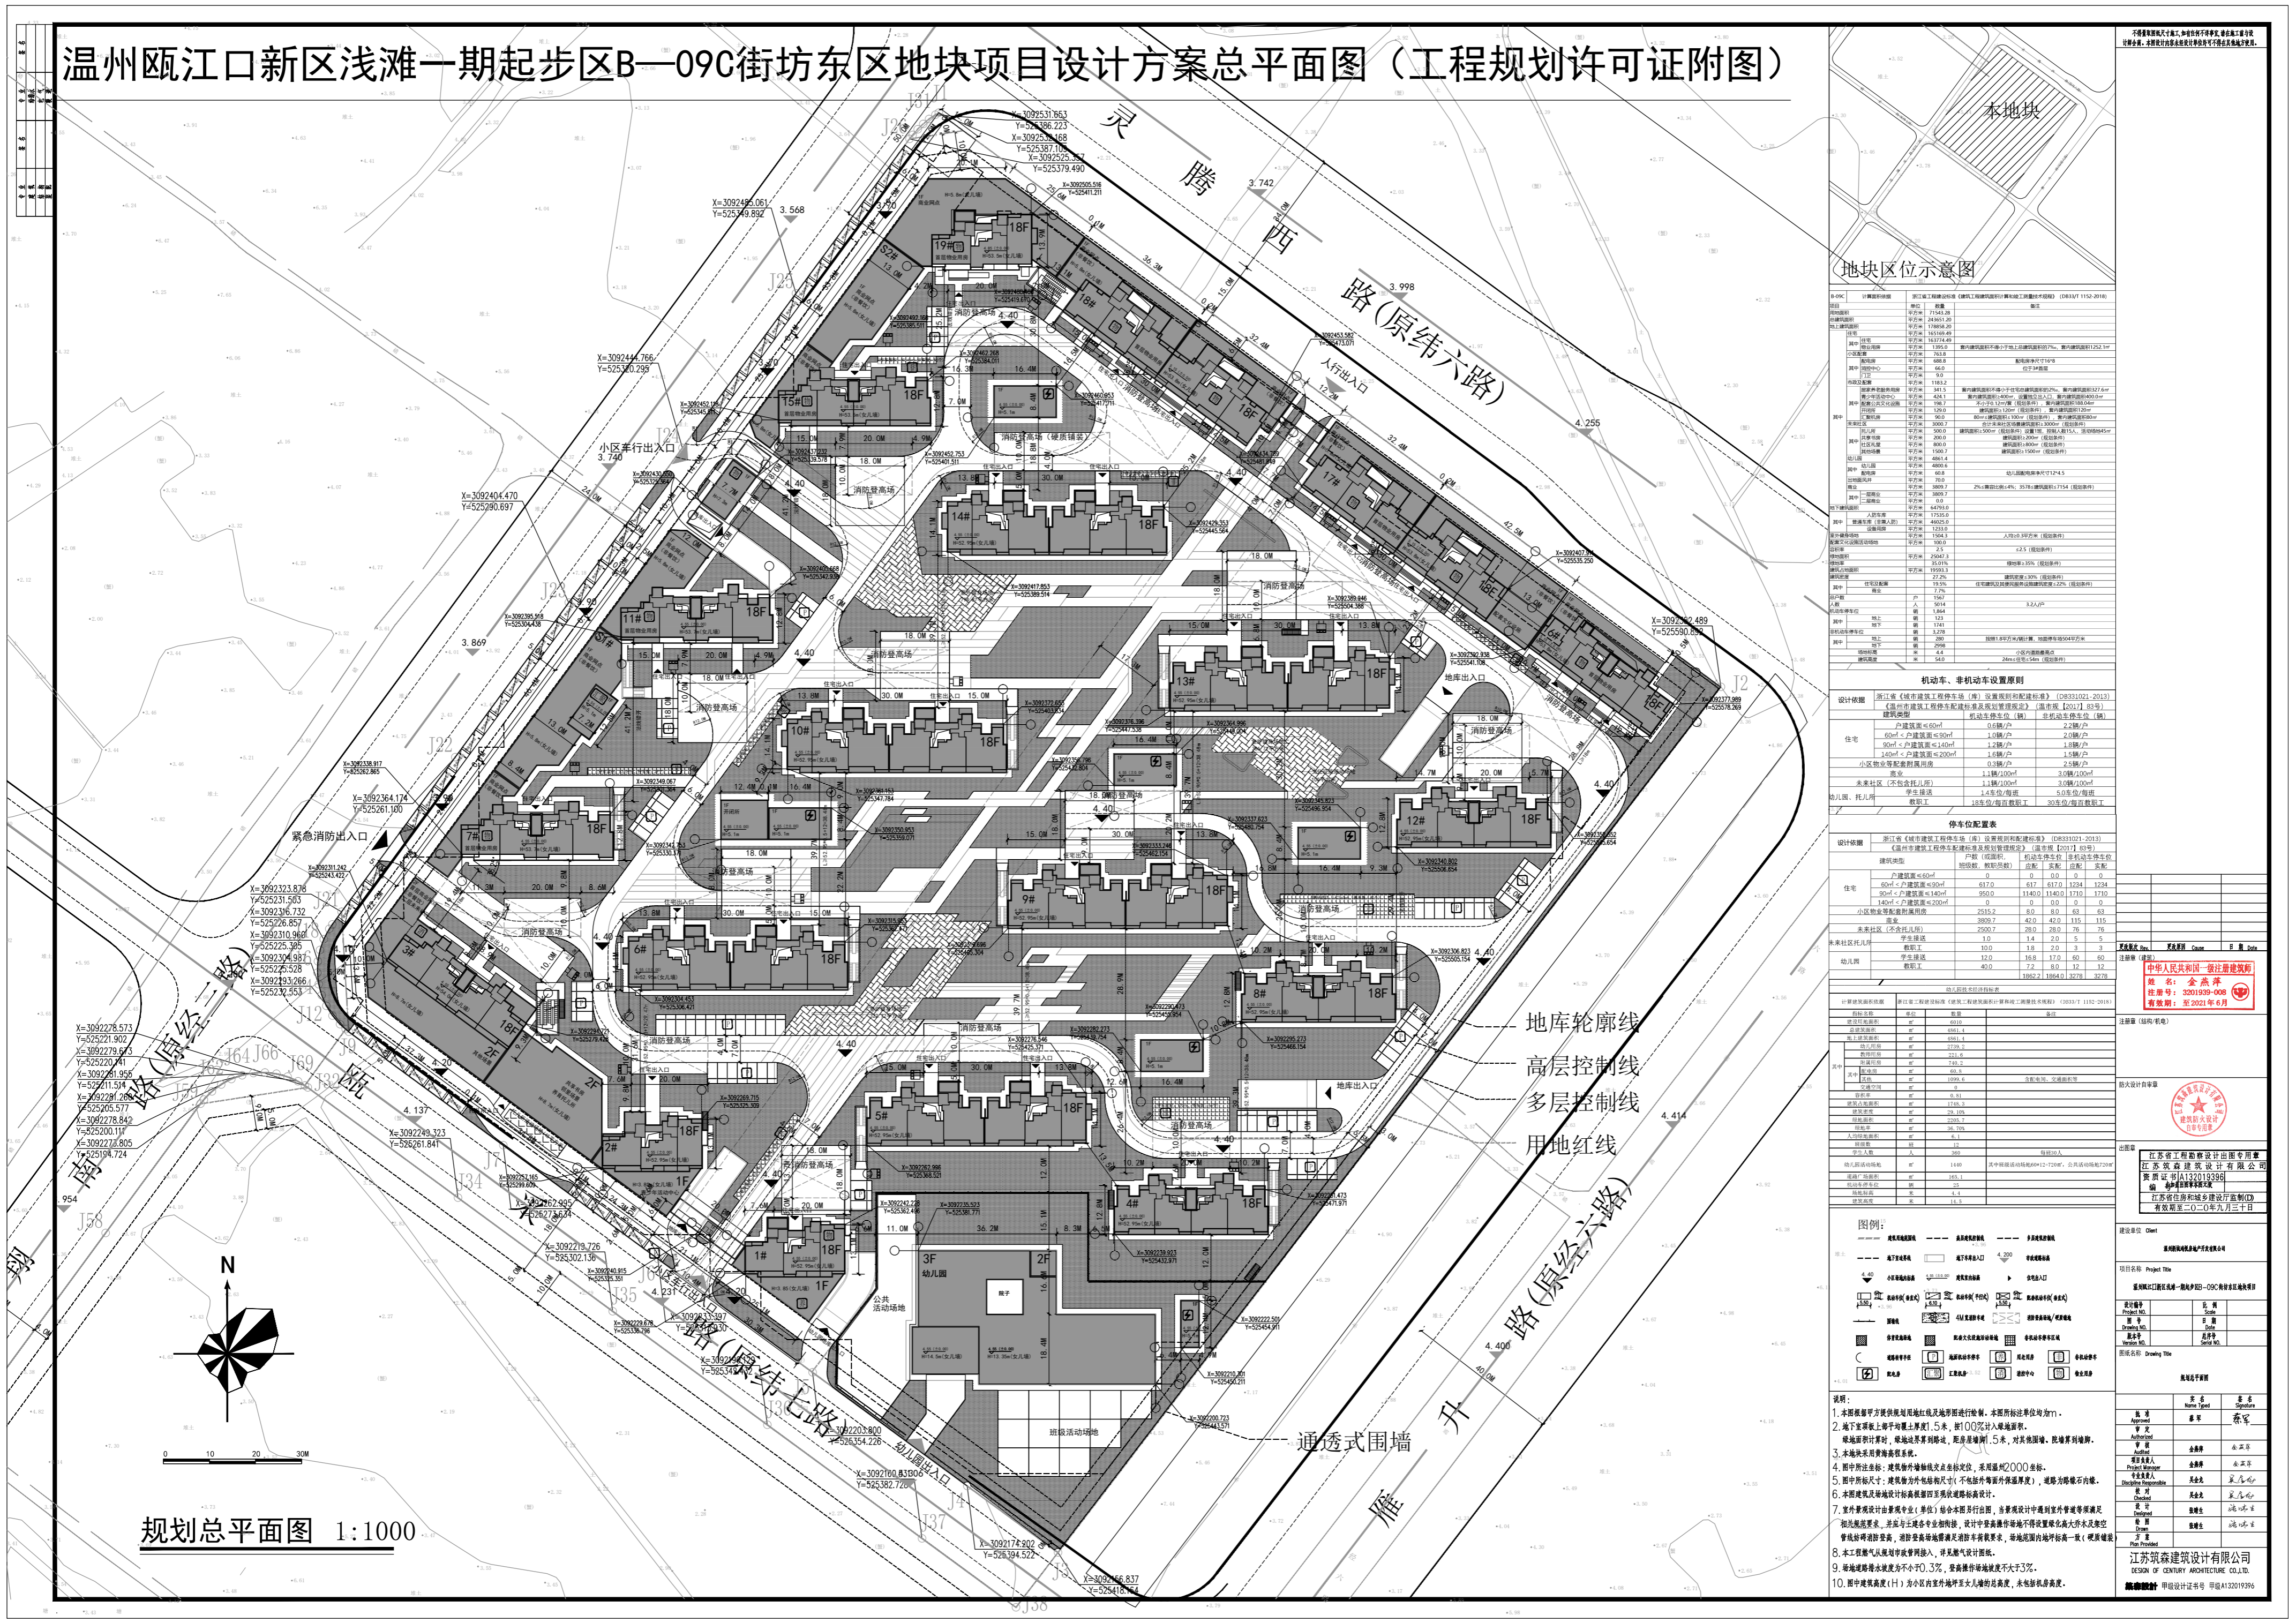

地块区位示意图


机动车、非机动车设置原则

设计依据	说明






图例

图例符号	说明
(Symbol)	建筑轮廓线
(Symbol)	高层控制线
(Symbol)	多层控制线
(Symbol)	用地红线

说明:
 1. 本图按照甲方提供的规划红线及地质图进行编制, 本图附注单位为米。
 2. 地下室顶板上部平均覆土厚度1.5米, 100%计入地面面积。
 4. 图中所注建筑: 建筑轮廓线按点标注定位, 采用H2000坐标。
 5. 图中所注尺寸: 建筑外轮廓尺寸(不包括外墙面保温厚度), 道路为路面石米线。
 6. 本图建筑及景观设计标高参照现状地形标高设计。
 7. 室外景观设计景观工程(单位) 结合本图自行编制, 景观设计中遇到室外景观等景观工程时, 景观工程单位应结合本图进行设计, 设计中景观工程不得设置永久性水浸及永久性景观工程。
 10. 图中建筑高度(H)为室外地坪至女儿墙的高度, 不包括层高高度。

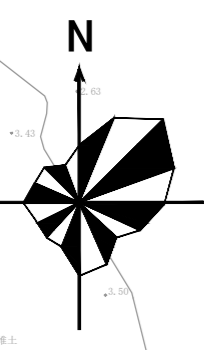

规划总平面图 1:1000

中华人民共和国
注册建筑师
姓名: 金燕萍



资质证书A132019396


姓名	职务	签字

