



温州国际博览中心建设项目设计方案总平面图 (工程规划许可证附图)

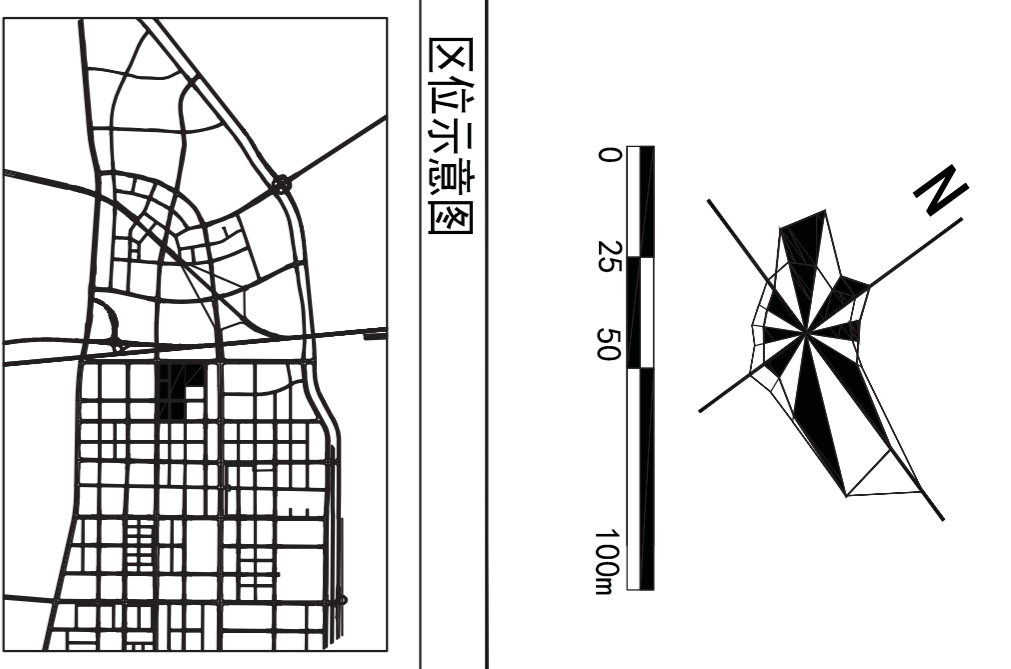

总图说明

1. 图中所有标注均为2000坐标系，高程标注为1985国家高程，平面标注的方位为：

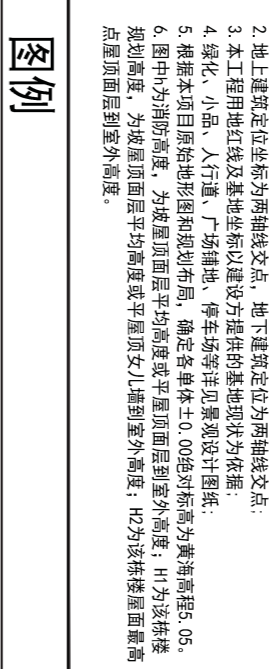






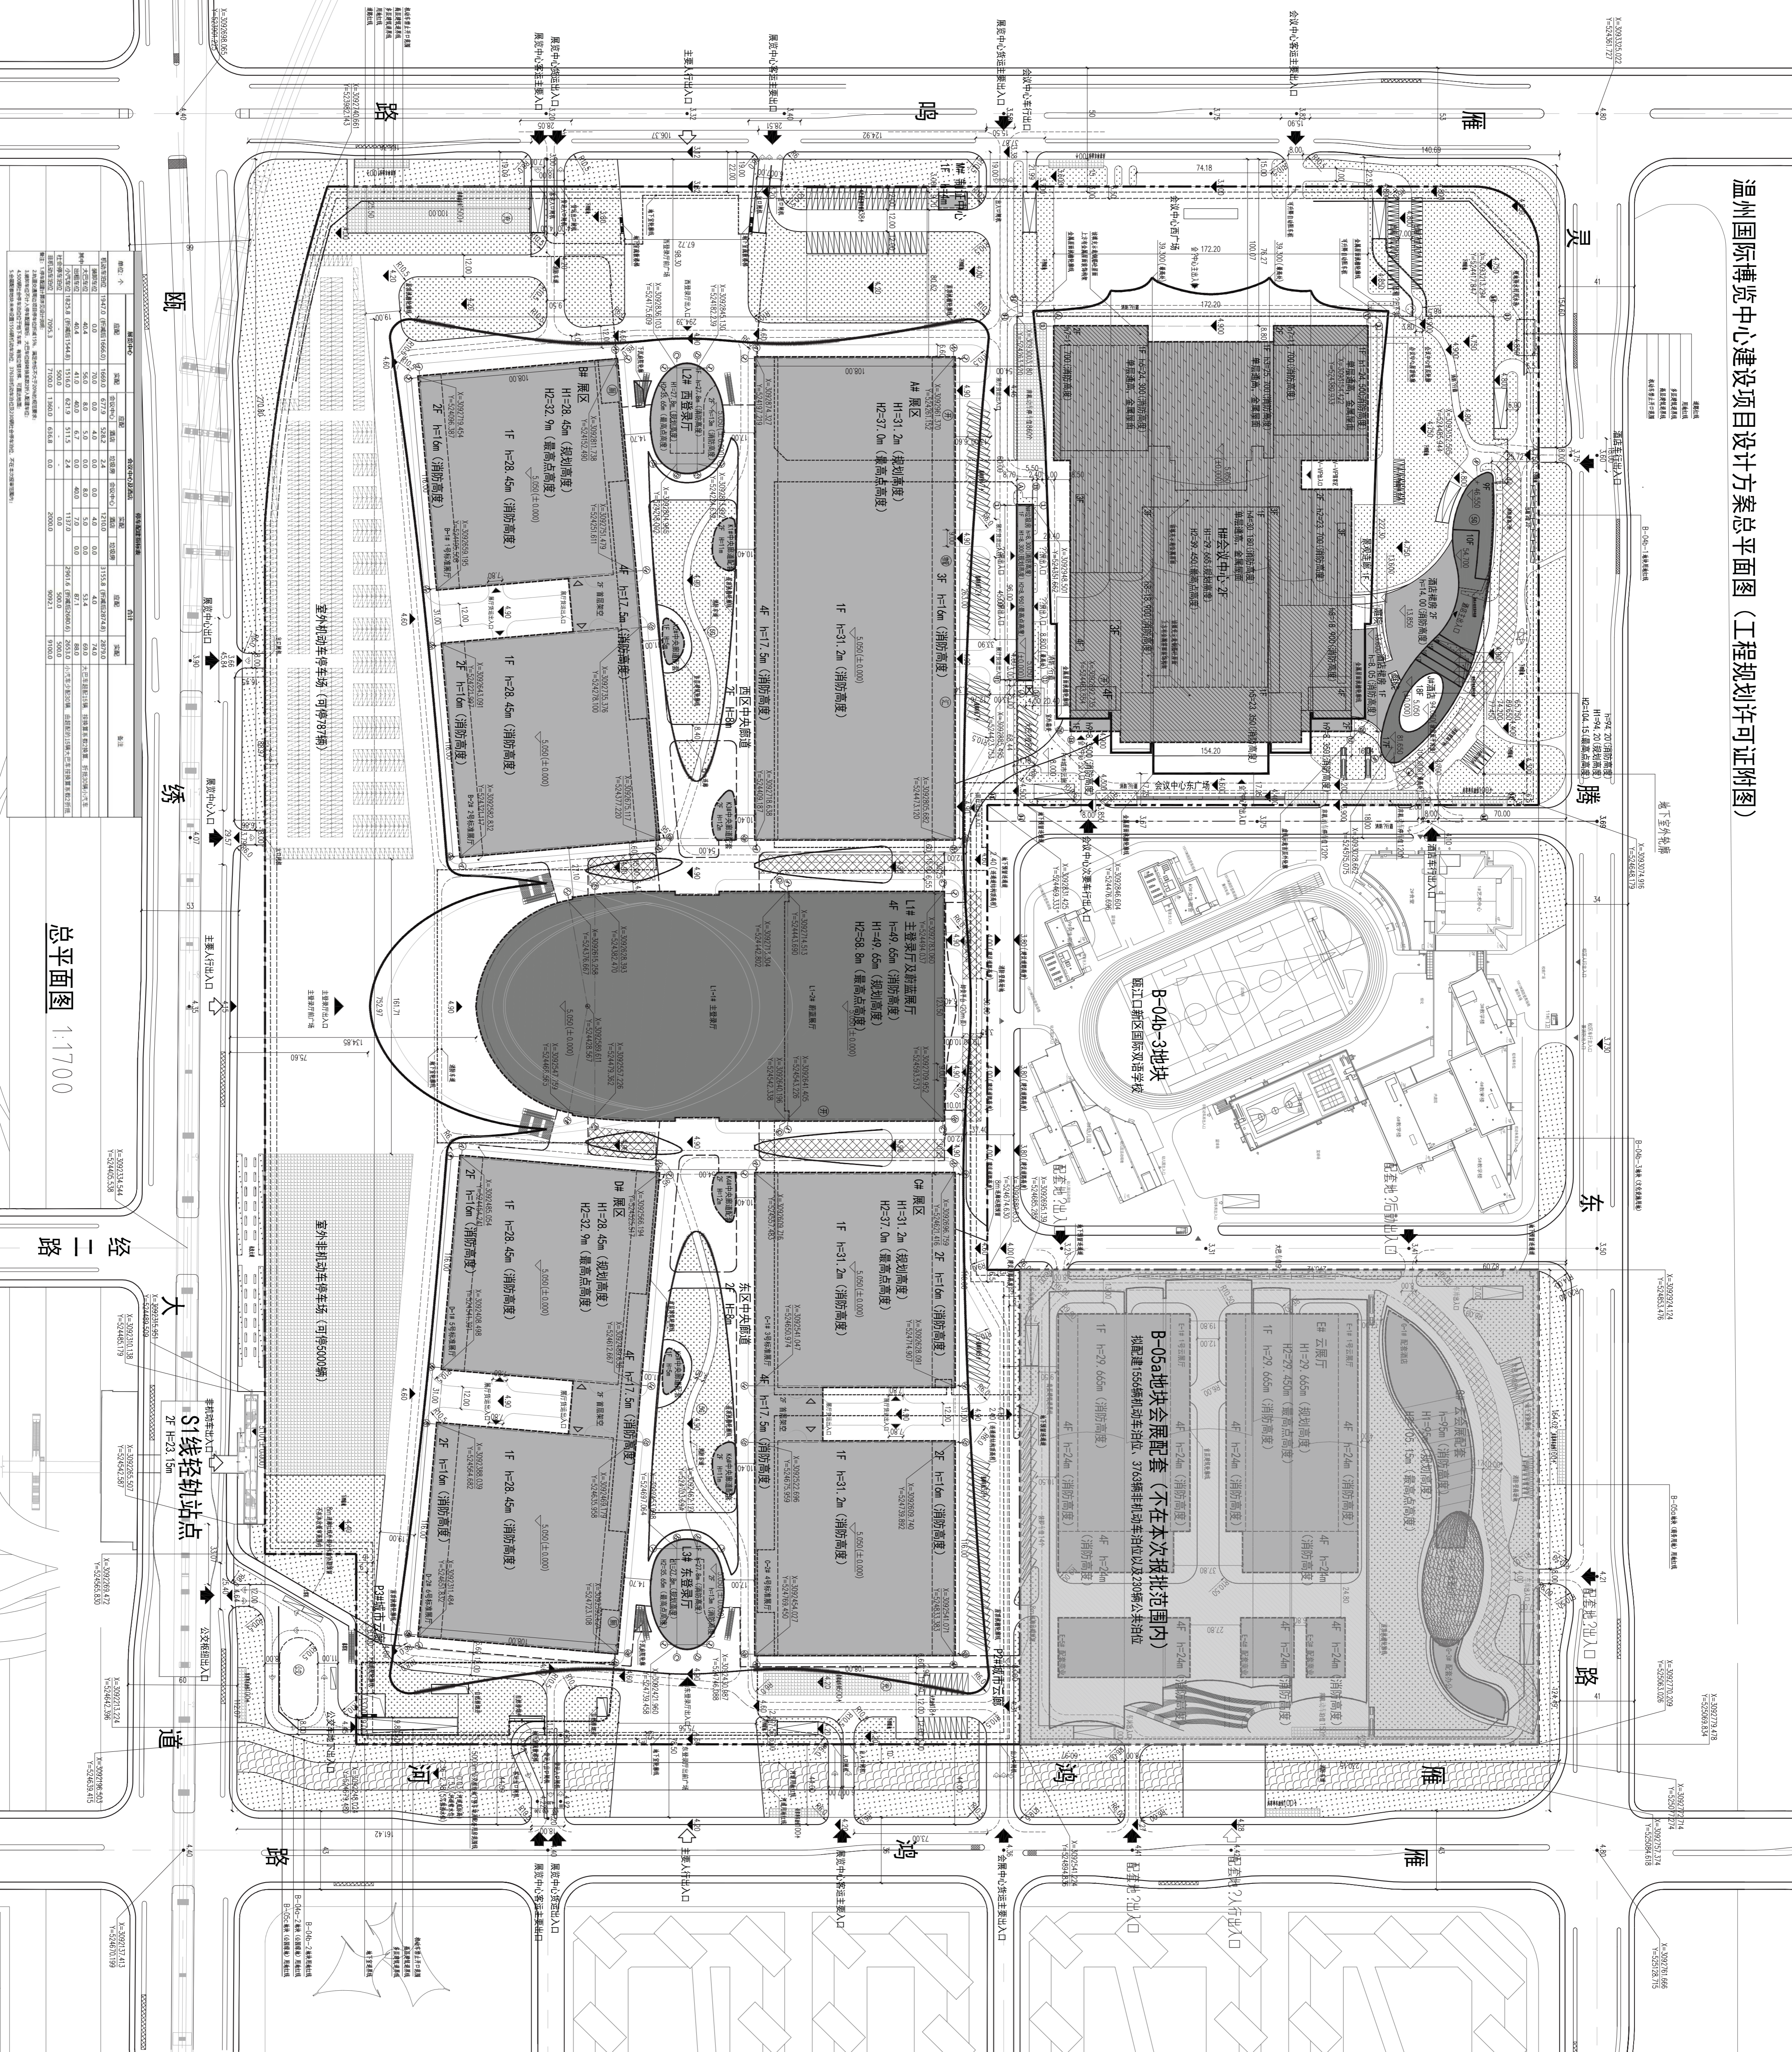

---	---	---