


温州太德恒康健康颐养有限公司  
温州瓯江口国际颐养健康社区项目（温州市羊岛起步区A-07b、A-07d-1地块）规划竣工测量成果图  
3083.30-524.70

1/18-202-21

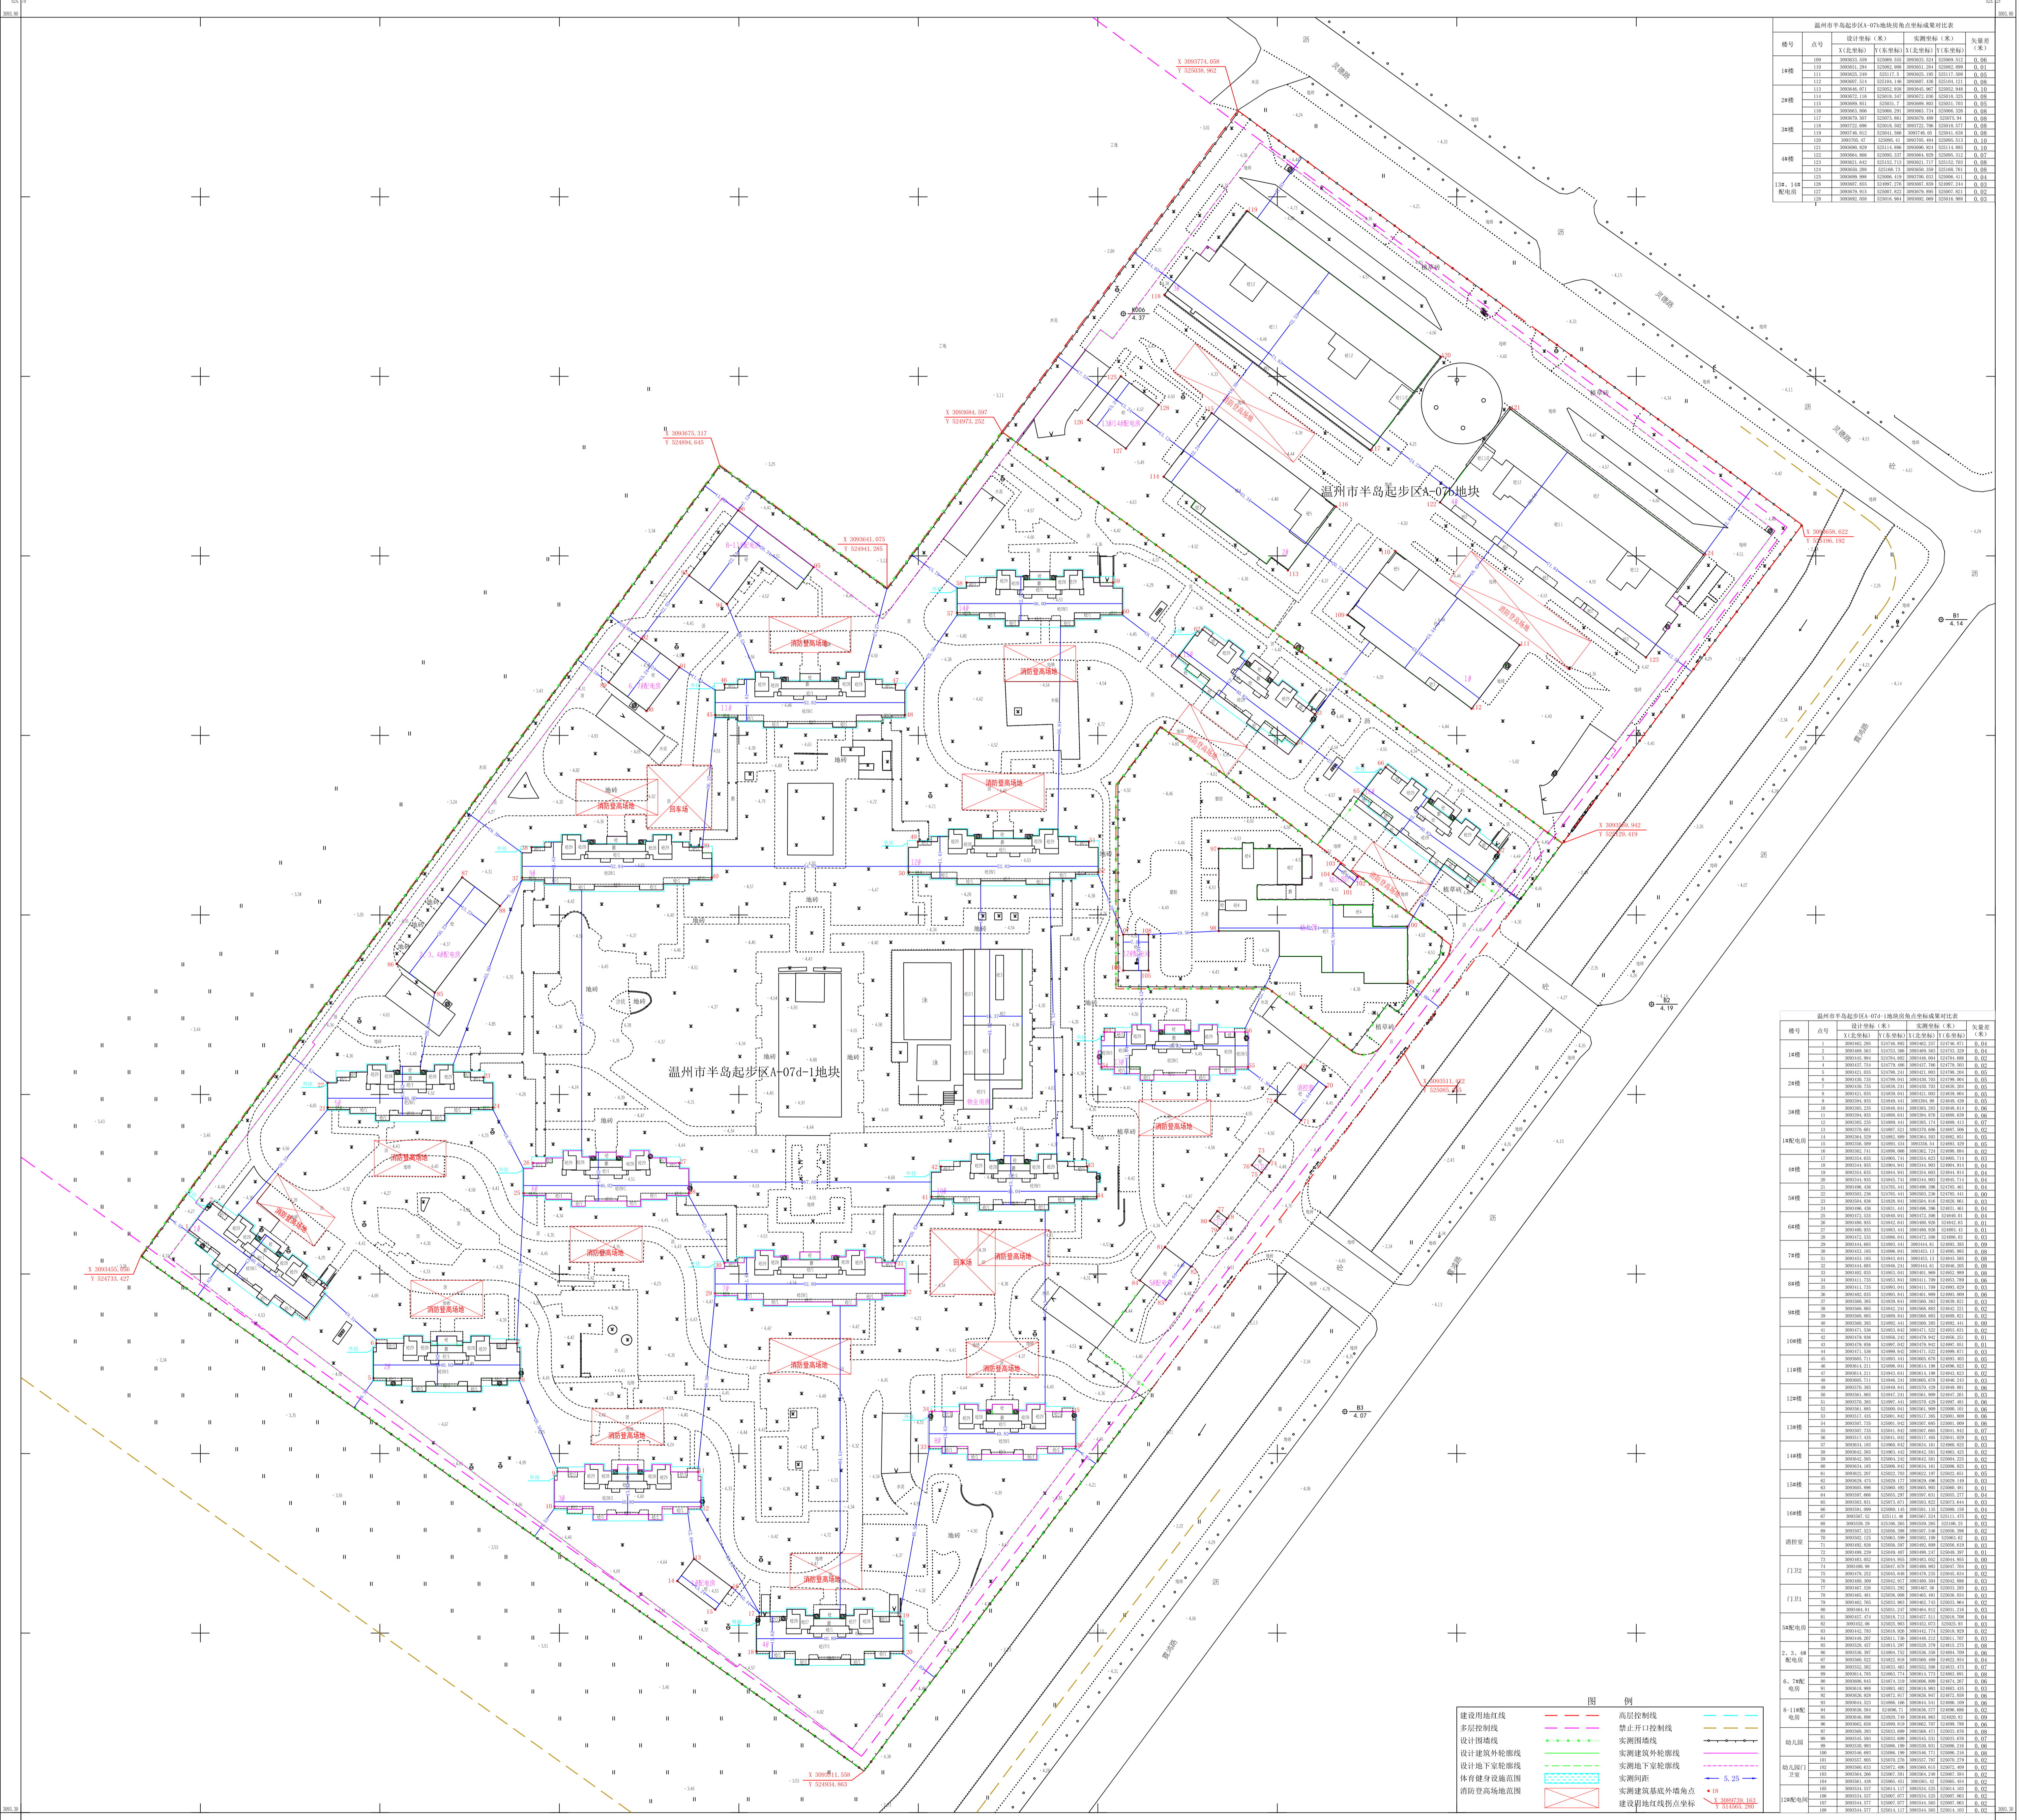

楼号	点号	设计坐标 (X, Y)	实测坐标 (X, Y)	距离 (米)
